



ΕΦΗΜΕΡΙΣ ΤΗΣ ΚΥΒΕΡΝΗΣΕΩΣ

ΤΗΣ ΕΛΛΗΝΙΚΗΣ ΔΗΜΟΚΡΑΤΙΑΣ

ΤΕΥΧΟΣ ΤΕΤΑΡΤΟ Αρ. Φύλλου 499

13 Ιουνίου 1997

ΠΕΡΙΕΧΟΜΕΝΑ

ΑΝΑΔΑΣΩΣΕΙΣ

ΑΠΟΦΑΣΕΙΣ

ΠΟΛΕΟΔΟΜΙΑ

ΑΠΟΦΑΣΕΙΣ

ΑΝΑΔΑΣΩΣΕΙΣ

ΑΠΟΦΑΣΕΙΣ

Αριθ. 812 (1)

Κήρυξη αναδασωτέας έκτασης δύο στρεμ. εκατόν εβδομήντα τ.μ. (2,170) στη θέση Μαρμαράκι Κοινότητας Μακρισίων του Νομού Ηλείας.

Ο ΑΝΑΠΛ. ΠΕΡ/ΚΟΥ Δ/ΝΤΗ Ν. ΗΛΕΙΑΣ

Έχοντας υπόψη:

1. Τις διατάξεις του Ν. 3200/55 περί διοικητικής αποκέντρωσης όπως τροποποιήθηκε και συμπληρώθηκε μεταγενέστερα με το Ν.Δ. 532/70 και την 24608/1.9.92 απόφαση Νο Ηλείας «περί παροχής εξουσιοδοτήσεως στους προϊσταμένους των Υπηρ. υπογράφειν εντολή Νομ. αποφάσεις κ.λπ.» Ν. 2240/94 και Ν.2399/96.

2. Τις διατάξεις του άρθρου 117 παρ. 3 του Συντάγματος της χώρας.

3. Τις διατάξεις του Ν. 998/79 «περί προστασίας των Δασών κ.λπ.» και ειδικώτερα τα άρθρα 41 παρ. 1, 38 παρ. ιγ' το Νόμο 2040/92 άρθρου 12 παρ. 3.

4. Τις διαταγές του Υπουργείου Γεωργίας, 160417/1180/6.7.80, 18247/3049/24.9.80, γ) 141823/24.2.83 και 85144/1468/9.9.1992.

5. Την 1224/16.5.1997 πρόταση του Δασαρχείου Ολυμπίας για κήρυξη της δασεκτάσεως, που αναφέρεται στο θέμα, ως αναδασωτέας διότι η δασική βλάστηση που την κάλυπτε, καταστράφηκε με εκχέρσωση - κατάληψη από τον Βασ. Γρ. Κουφωλιά κάτοικο Μακρισίων και διαπιστώθηκε - βεβαιώθηκε την 7.5.97 και επιβάλλεται η εκ νέου δάσωσή της, αποφασίζουμε:

Κηρύσσουμε αναδασωτέα, με σκοπό την επαναδημιουργία, με φυσική αναγέννηση, της δασικής βλάστησης που καταστράφηκε με εκχέρσωση-κατάληψη από τον Βασ. Γ. Κουφωλιά κάτοικο Μακρισίων και βεβαιώθηκε την 7.5.1997 την Δημόσια δασική έκταση, εμβαδού δύο στρεμ. εκατόν εβδομήντα τ.μ. (2,170) που βρίσκεται στη θέση Μαρμαράκι της Κοινότητας Μακρισίων.

Προσδιορίζεται από τα στοιχεία ΑΒΓΔΕΖΑ και έχει όρια:

Ανατολικά: Με δημόσια δασική έκταση.

Δυτικά: Με αγρό και ελαιώνα ιδίου.


Βόρεια: Με δημόσια δασική έκταση.


Νότια: Με ελαιώνα ιδίου και Δημόσια δασική έκταση όπως φαίνεται στο συνημμένο διάγραμμα που αποτελεί αναπόσπαστο μέρος της απόφασης αυτής.


Η απόφαση αυτή να δημοσιευθεί στην Εφημερίδα της Κυβερνήσεως.


Πύργος, 27 Μαΐου 1997

Με εντολή Γεν. Γραμ. Περιφέρειας
Ο Αναπλ. Περ/κού Δ/ντή
ΗΛ. ΠΑΠΑΓΕΩΡΓΙΟΥ

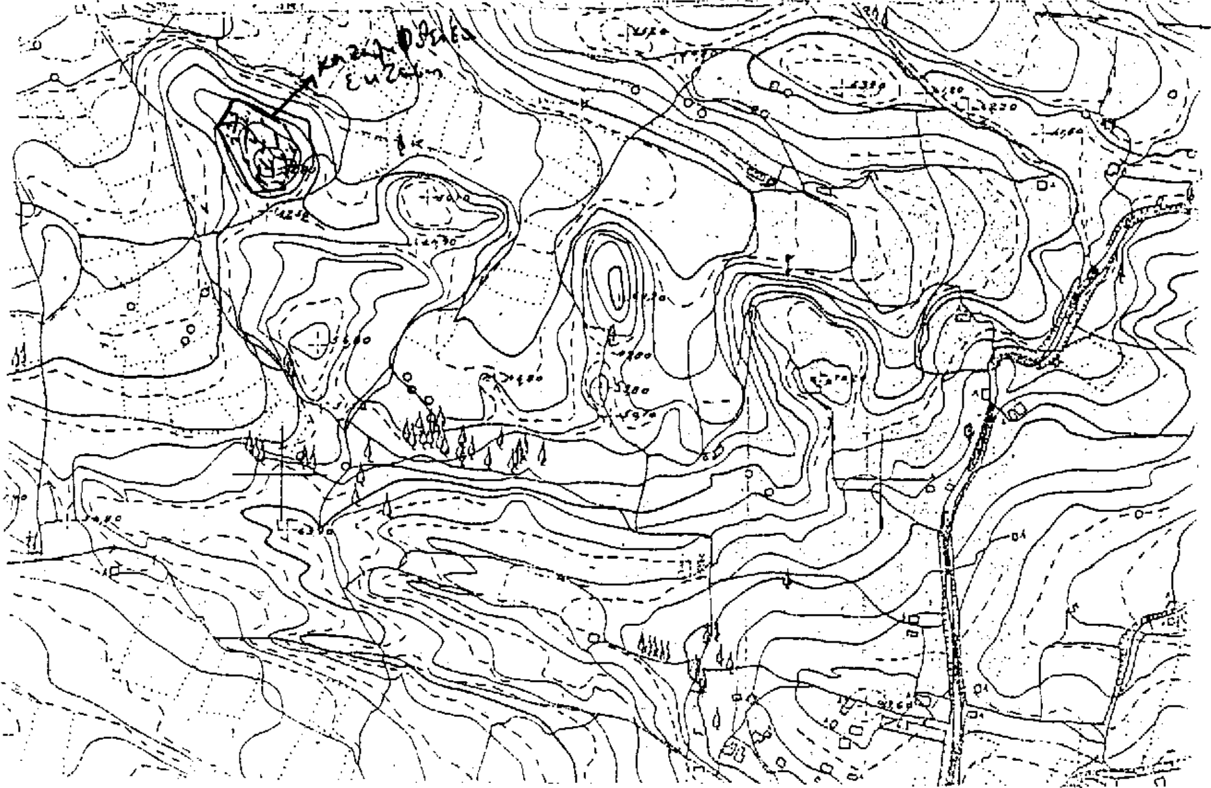

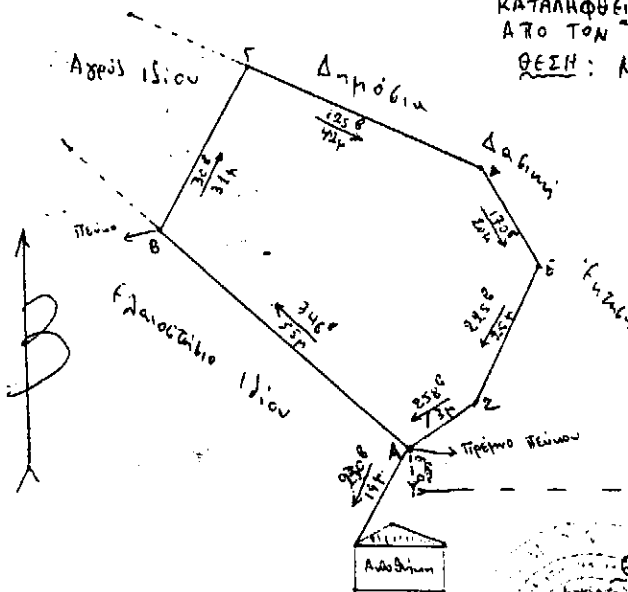

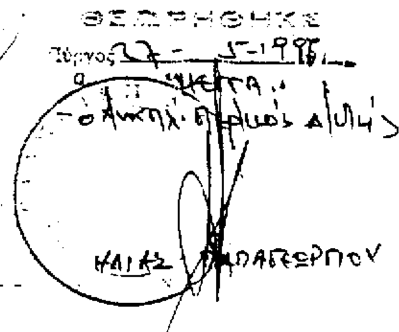

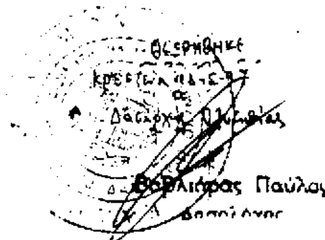

Κρέστενα 15-5-97
Ο
Συντάξας

Αριθ. 814 (2)

Κήρυξη αναδασωτέας έκτασης δύο στρεμ. και διακοσίων τ.μ. (2,200) στη θέση Πάνω Αμπέλια Κοινότητας Επιταλίου του Νομού Ηλείας.

Ο ΑΝΑΠΛ. ΠΕΡ/ΚΟΥ Δ/ΝΤΗ Ν. ΗΛΕΙΑΣ

Έχοντας υπόψη:

1. Τις διατάξεις του Ν. 3200/55 περί διοικητικής αποκέντρωσης όπως τροποποιήθηκε και συμπληρώθηκε μεταγενέστερα με το Ν.Δ. 532/70 και την 24608/1.9.92 απόφαση Νο Ηλείας «περί παροχής εξουσιοδοτήσεως στους προϊσταμένους των Υπηρ. υπογράφειν εντολή Νομ. αποφάσεις κ.λπ.» Ν. 2240/94 και Ν.2399/96.

2. Τις διατάξεις του άρθρου 117 παρ. 3 του Συντάγματος της χώρας.

3. Τις διατάξεις του Ν. 998/79 «περί προστασίας των Δασών κ.λπ.» και ειδικώτερα τα άρθρα 41 παρ. 1, 38 παρ. ιγ' το Νόμο 2040/92 άρθρου 12 παρ. 3.

4. Τις διαταγές του Υπουργείου Γεωργίας, 160417/1180/6.7.80, 18247/3049/24.9.80, γ) 141823/24.2.83 και 85144/1468/9.9.1992.

5. Την 1229/19.5.1997 πρόταση του Δασαρχείου Ολυμπίας για κήρυξη της δασεκτάσεως, που αναφέρεται στο θέμα, ως αναδασωτέας διότι η δασική βλάστηση που την κάλυπτε, καταστράφηκε με κατάληψη από τον Δημ. Αθ. Καρτάλο κάτοικο Επιταλίου και βεβαιώθηκε την 7.5.97 και επιβάλλεται η εκ νέου δάσωσή της, αποφασίζουμε:

Κηρύσσουμε αναδασωτέα, με σκοπό την επαναδημιουργία, με φυσική αναγέννηση, της δασικής βλάστησης που καταστράφηκε με κατάληψη από τον Δημ. Αθ. Καρτάλο κάτοικο Επιταλίου και βεβαιώθηκε την 7.5.1997 την Δημόσια δασική έκταση, εμβαδού δύο στρεμ. και διακοσίων τ.μ. (2,200) που βρίσκεται στη θέση Πάνω Αμπέλια της Κοινότητας Επιταλίου.

Προσδιορίζεται από τα στοιχεία ΑΒΓΔΕΖΗΘΙΑ και έχει όρια:

Ανατολικά: Με αγροτοδασικό δρόμο και ελαιώνα Βασ. Τασιόπουλου.

Δυτικά: Με αγροτοδασικό δρόμο και Δημόσια Δασική έκταση.

Βόρεια: Με αγροτοδασικό δρόμο και πέραν Δημόσια δασική έκταση


Νότια: Με ελαιώνα Βασ. Τασιόπουλου.


όπως φαίνεται στο συνημμένο διάγραμμα που αποτελεί αναπόσπαστο μέρος της απόφασης αυτής.

Η απόφαση αυτή να δημοσιευθεί στην Εφημερίδα της Κυβερνήσεως.

Πύργος, 27 Μαΐου 1997

Με εντολή Γεν. Γραμ. Περιφέρειας
Ο Αναπλ. Περ/κού Δ/ντή
ΗΛ. ΠΑΠΑΓΕΩΡΓΙΟΥ

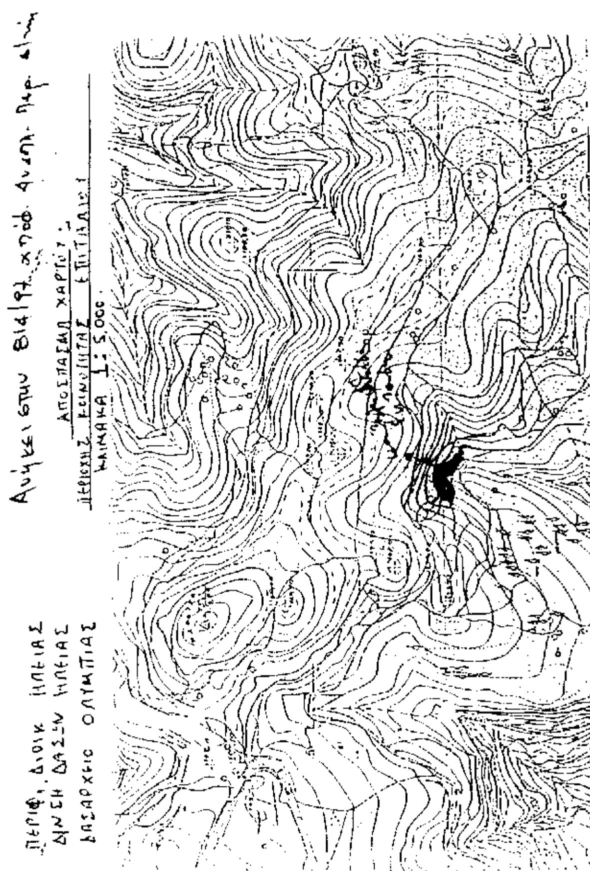

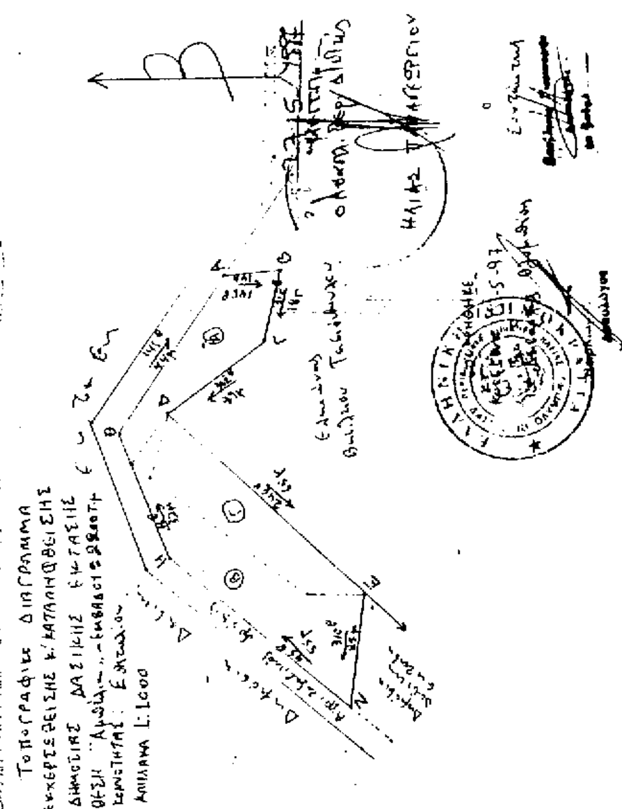

Αριθ. 1104 (3)

Κήρυξη αναδασωτέας έκτασης 757,6 τ.μ. που βρίσκεται στη θέση «Κούλια - καλυβούλα» περιφερείας Κοινότητας Χειμαδιού του Νομού Πρέβεζας.

Ο ΑΝΑΠΛ. ΠΕΡ/ΚΟΥ ΔΙΕΥΘΥΝΤΗ Ν. ΠΡΕΒΕΖΑΣ

Έχοντας υπόψη:

1. Το άρθρο 117 παρ. 3 του Συντάγματος.

2. Τις διατάξεις:

α. Του Ν.Δ. 532/70 «περί Διοικητικής Αποκεντρώσεως».

β. Του Ν. 998/79 «περί προστασίας των Δασών και Δασικών εν γένει εκτάσεων της Χώρας» και συγκεκριμένα:

1. Του άρθρ. 41 παρ. 1 και

2. Του άρθρ. 38 παρ. 1

γ. Του Ν. 2218/94, όπως συμπληρώθηκε με το Ν. 2240/94 για τη Νομαρχιακή Αυτοδιοίκηση.

3. Τις αριθ. 160417/8.7.1980 και 182447/24.9.1980 Διαταγές του Υπ. Γεωργίας.

4. Την αριθ. 1103/23.5.97 πρόταση της Διεύθυνσης Δασών Πρέβεζας, για κήρυξη αναδασωτέας της αναφερομένης στο θέμα εκτάσεως, αποφασίζουμε:

Κηρύσσουμε αναδασωτέα, με σκοπό την αποκατάσταση της δασικής βλάστησης που καταστράφηκε από παράνομη εκχέρσωση την έκταση των 757,6 τ.μ. που βρίσκεται στη θέση «Κούλια - καλυβούλα» περιφερείας Κοινότητας Χειμαδιού του Νομού Πρέβεζας και προσδιορίζεται από τα στοιχεία Α-Β-Γ-Δ-Ε-Ζ-Η-Θ-Α όπως φαίνονται στο συνημμένο διάγραμμα, το οποίο αποτελεί αναπόσπαστο μέρος της αποφάσεως αυτής και έχει όρια:

Ανατολικά: Κατεχόμενη κοινοτική έκταση και κληροτεμάχιο (αριθ. 249)

Δυτικά: Αγροτικό δρόμο

Βόρεια: Κοινοτική δασική έκταση και ρέμα

Νότια: Κοινοτική δασική έκταση.

Η απόφαση αυτή να δημοσιευθεί στην Εφημερίδα της Κυβερνήσεως.

Πρέβεζα, 23 Μαΐου 1997

Ο Αναπλ. Περ/κού Δ/ντή

ΣΤΑΥΡΟΣ ΚΕΝΤΡΟΣ

[illegible]
ΝΟΜΟΣ ΠΡΕΒΕΖΑΣ
ΠΕΡΙΦΕΡΕΙΑΚΗ ΔΙΟΙΚΗΣΗ
ΔΙΕΥΘΥΝΣΗ ΔΑΣΩΝ


Διεύθυνση Πρέβεζας


[illegible]

αναδασωτέας εκτάσεως 757,6μ² στη θέση "Κούλια-καλυβούλα" κοινότητας Χειμαδιού Πρέβεζας.

ΚΛΙΜΑΚΑ 1:1.000

Α'Α	140	13,6
ΑΒ	170	16,7
ΒΓ	187	14,5
ΓΔ	192	46,3
ΔΕ	60	27
ΕΖ	320	15,2
ΖΗ	383	46
ΗΘ	28	19
[illegible]	[illegible]	[illegible]

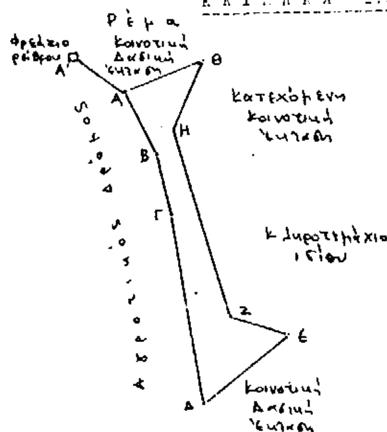

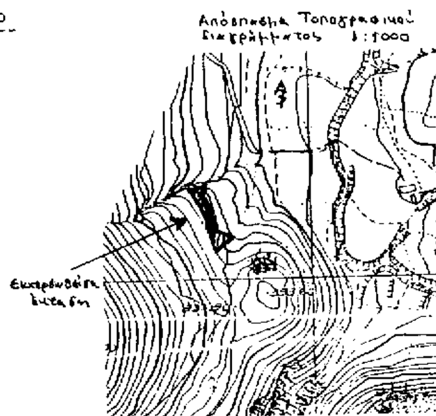

ΥΠΟΜΝΗΜΑ

Όρια εκτάσεως

Δρόμοι αυξητικοί



ΘΕΩΡΗΘΗΚΕ

Ο Διευθυντής Δασών
Ι. ΝΤΟΥΡΟΣ

Ο Συντάκτης
Β. ΔΑΛΑΡΟΣ

ΠΟΛΕΟΔΟΜΙΑ

ΑΠΟΦΑΣΕΙΣ

Αριθ. 4488 (4)

Τροποποίηση της 9166/ΕΠΑ 1320/19.9.86 απόφασης Νομάρχη Εύβοιας για τον καθορισμό ορίων και όρων και περιορισμών δόμησης και κατηγοριοποίησης του οικισμού ΚΑΛΥΒΙΑ της Κοινότητας Καλυβίων του Ν. Εύβοιας.

Ο ΝΟΜΑΡΧΗΣ ΕΥΒΟΙΑΣ

Έχοντας υπόψη:

1. Τις διατάξεις του από 24.4.85 Π.Δ/τος (ΦΕΚ 181Δ'/3.5.85) «περί τρόπου καθορισμού ορίων οικισμών της χώρας, κατηγορίες αυτών και καθορισμός όρων και περιορισμών δόμησης», όπως τροποποιήθηκε και συμπληρώθηκε με το από 14.2.87 Π.Δ/γμα (ΦΕΚ 133Δ'/22.2.87) και με το από 25.4.89 Π.Δ. (ΦΕΚ 293Δ'/16.5.89).

2. Τις προτάσεις των ιδιωτών μελετητών μηχανικών στους οποίους ανατέθηκε σχετική μελέτη στα πλαίσια του προγράμματος των ανοικτών πόλεων, που αφορούν στο προσδιορισμό των ορίων των υπόψη οικισμών.

3. Τα δελτία αρχιτεκτονικής αναγνώρισης των οικισμών, που συμπληρώθηκαν από τους προαναφερόμενους μελετητές κατά τις υποδείξεις,των σχετικών προδιαγραφών του Υ.Χ.Ο.Π.

4. Τα πληθυσμιακά στοιχεία της απογραφής του κράτους της Ε.Σ.Υ.Ε.

5. Την 9166/ΕΠΑ 1320/19.9.86 απόφαση Νομάρχη Εύβοιας.

6. Την 1/5.1.1997 απόφαση του Κοινοτικού Συμβουλίου Καλυβίων.

7. Την 67/15.4.1997 γνωμοδότηση του Δασαρχείου Αλιβερίου.

8. Την 3927/9.5.97 εισήγηση της Δ/νσης Χωρ. Οικισ. & Περιβάλλοντος προς το Σ.Χ.Ο.Π. του Ν. Εύβοιας.

9. Την 9η γνωμοδότηση του 16ου/97 πρακτικού του Σ.Χ.Ο.Π. του Ν. Εύβοιας.

10. Το άρθρο 27 του Ν. 2081/92 (ΦΕΚ 154 Α' που ρυθμίζει τον έλεγχο των δαπανών που προκαλούν οι κανονιστικές διοικητικές πράξεις.

11. Το άρθρο 16 παράγρ. 1ζ του Ν. 2218/94 που καθορίζει τις αρμοδιότητες που θ' ασκούνται από τον Νομάρχη, αποφασίζουμε:

1. Στη σελίδα 2 η περίπτωση (1) της παρ. ΙΙ αντικαθίσταται ως εξής:

«α) ΚΑΛΥΒΙΑ: Τμήμα Α'

(1, 2, 3, 4, 5, 6, 7, 8, 9, 10, 11, 12, 13, 14, 15, 16, 17, 18, 19, 20, 21, 22, 23, 24, 25, 26, 27, 28, 29, 30, 31, 32, 33, 34, 35, 36, 37, 38, 39, 40, 41, 42, 43, 44, 45, 46, 47, 48, 49, 50, 1)

Τμήμα Β' (51, 52, 53, 54, 55, 56, 51).

Τμήμα Γ' (57, 58, 59, 60, 61, 62, 63, 64, 65, 66, 57)

όπως αυτά φαίνονται στο συνοδευτικό της παρούσης σχεδιάγραμμα σε κλ. 1:5.000 που έχει θεωρηθεί από τον Δ/ντή της Δ/νσης Χωρ. Οικ. & Περιβ/ντος του Νομού και που αποτελεί αναπόσπαστο μέρος της απόφασης αυτής και συντάχθηκε βάσει στοιχείων χαρτών και επί τόπου ελέγχου».

2. Στη σελίδα 2 η περίπτωση (Β') της παραγρ. ΙΙΙ αντικαθίσταται ως εξής:

«Β' Ειδικοί όροι δόμησης:

Για τον οικισμό ΚΑΛΥΒΙΑ

α) Τους ειδικούς όρους δόμησης που αναγράφονται στην καρτέλλα, που συνοδεύει την παρούσα, κάθε φορά.

β) Η οικοδομική γραμμή (για κατοικίες) των γηπέδων που βρίσκονται μέσα στο όριο του οικισμού και έχουν πρόσωπο στον Επαρχιακό δρόμο με αριθ. 1 (Λεπούρων-Καρύστου), καθορίζεται στα είκοσι (20,00) μέτρα από τον άξονά του. Η απόσταση των είκοσι 20,00) μέτρων ισχύει και για την περίπτωση αλλαγής χάραξης του δρόμου.


γ) Το πλάτος των κοινοχρήστων χώρων μέσα σε όλα τα τμήματα του οικισμού ορίζεται στα (8,00) μέτρα».


Από τις διατάξεις της απόφασης αυτής δεν προκαλείται δαπάνη σε βάρος του Κρατικού Προϋπολογισμού και της Κοινότητας Καλυβίων.


Η παρούσα απόφαση να δημοσιευθεί στην Εφημερίδα της Κυβερνήσεως και να ισχύει από την δημοσίευση.

Χαλκίδα, 4 Ιουνίου 1997

Ο Νομάρχης
ΘΑΝ. ΜΠΟΥΡΑΝΤΑΣ

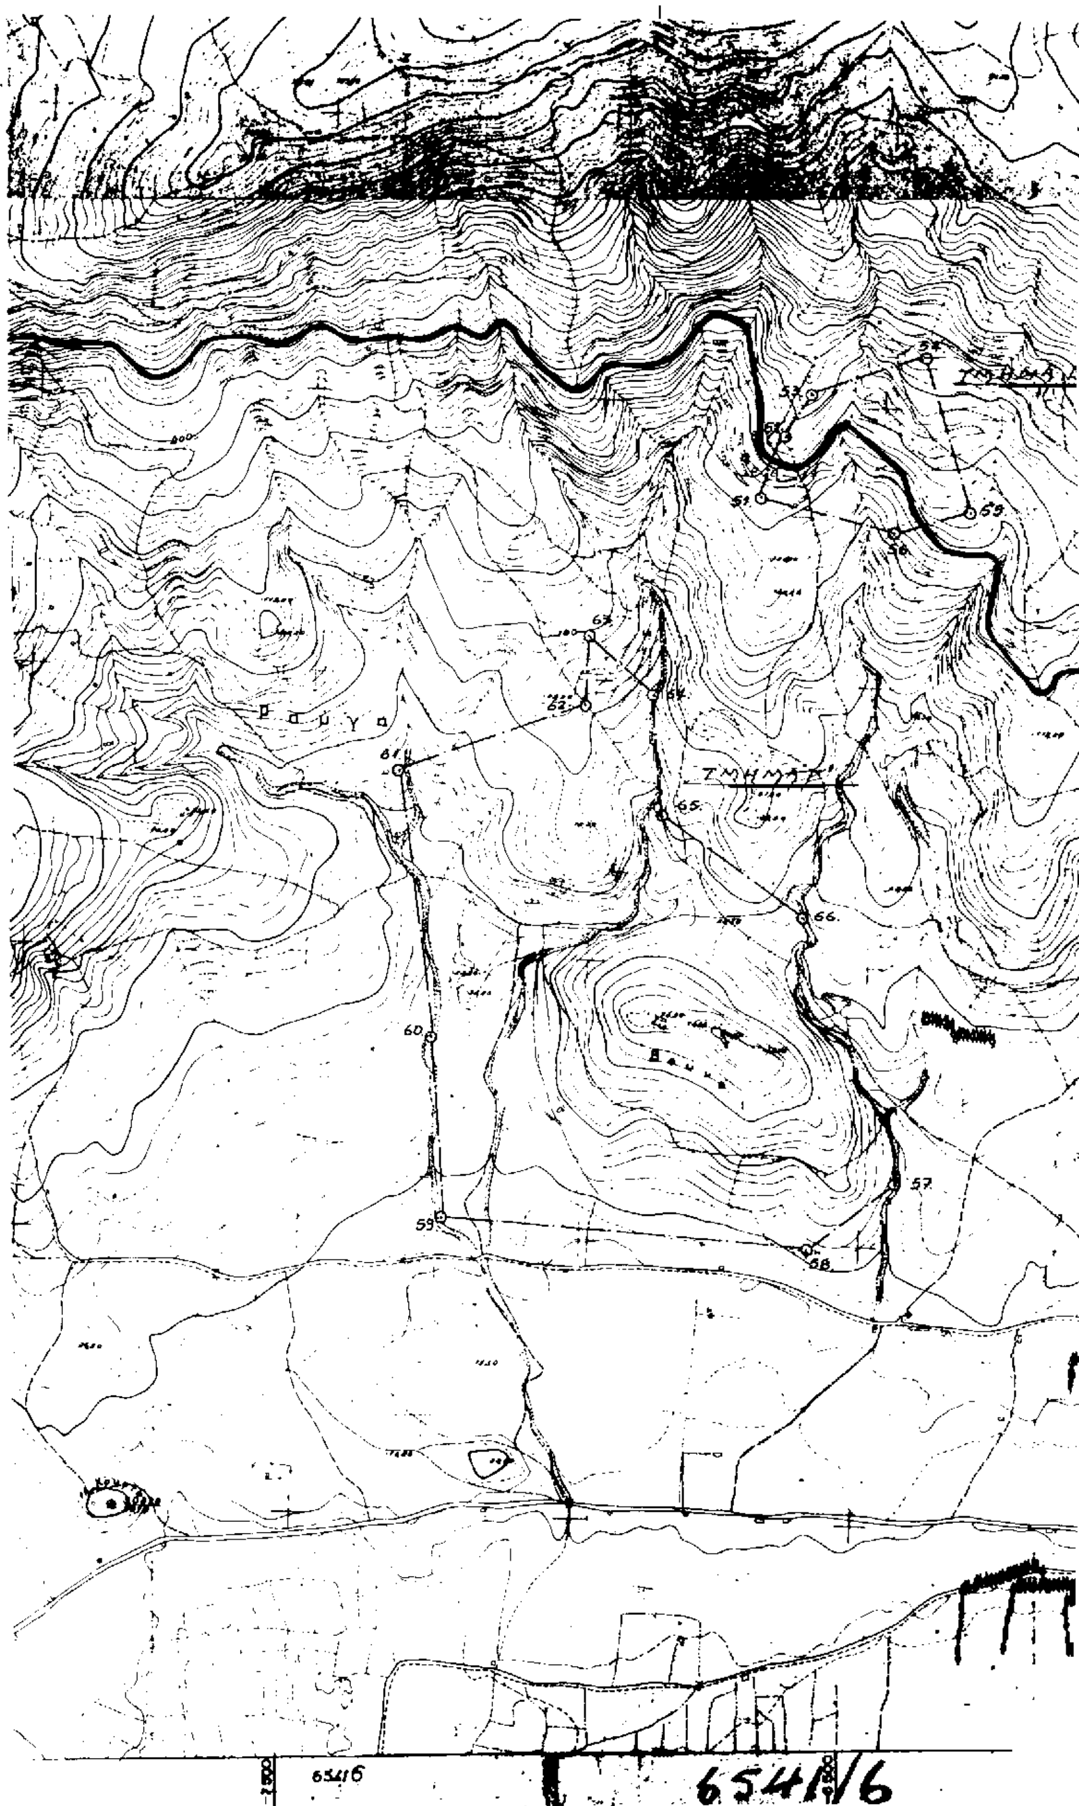
54
53
51
55
56
63
62
64
61
ΤΜΗΜΑ Π'
65
66
60
57
59
58
65416
6541/6

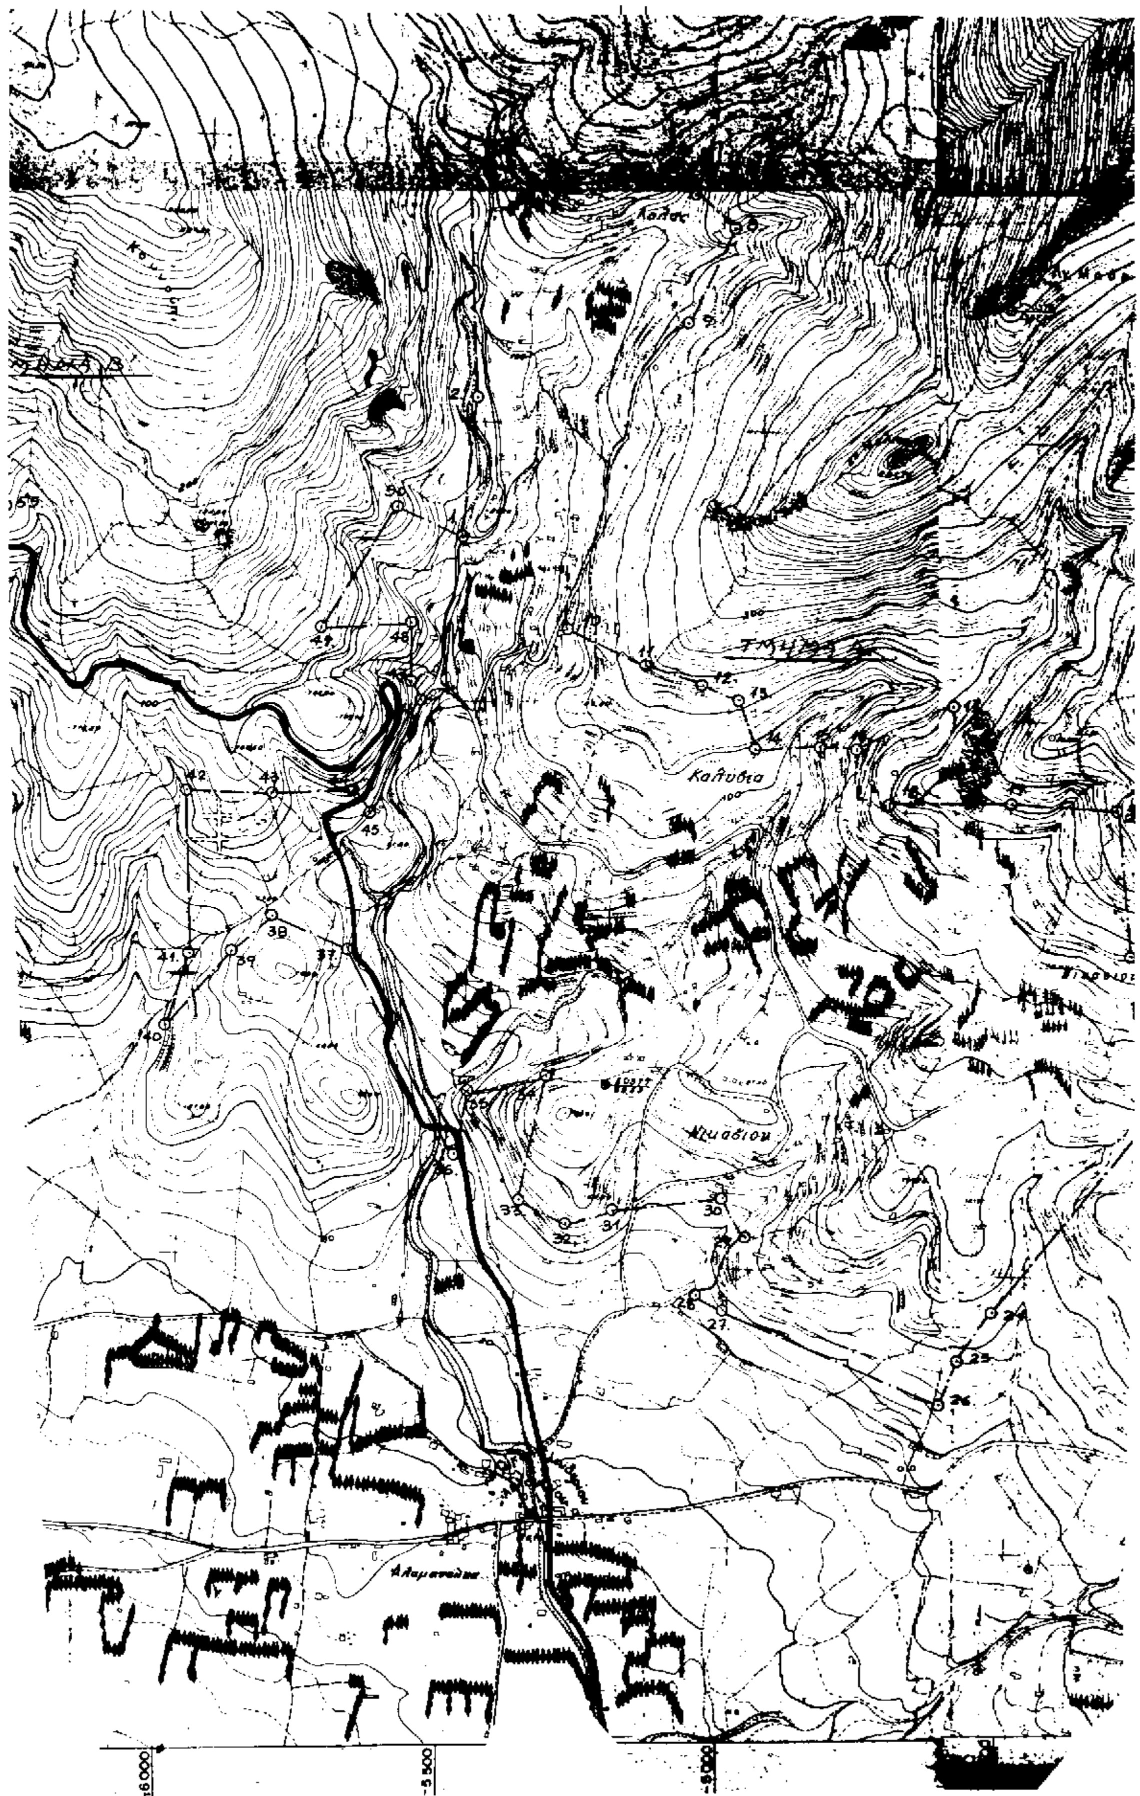

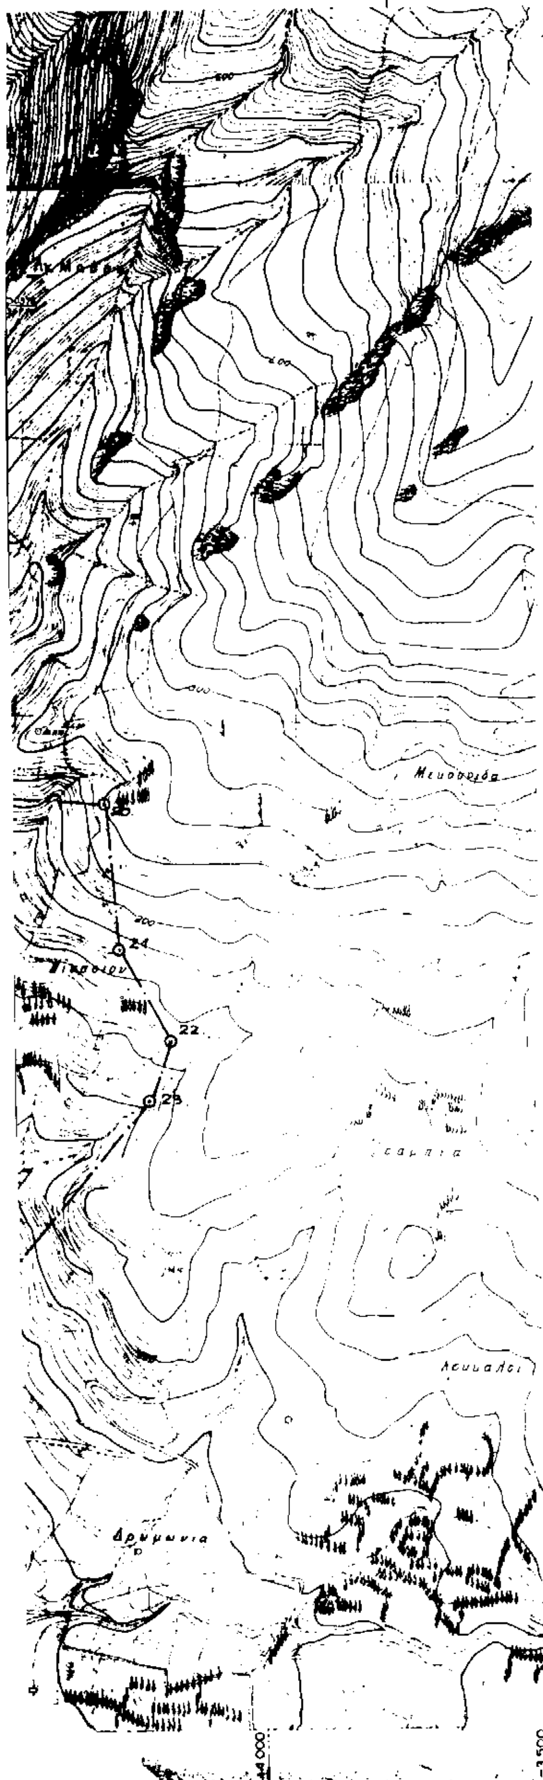

ΝΟΜΟΣ ΕΥΒΟΙΑΣ
Οικισμος: ΚΑΛΥΒΙΑ

ΥΠΟΜΝΗΜΑ

- Οριο ΟΤΑ
- Οριο οικισμου
- 1 2 3 Ονομασιες

ΟΡΙΑ ΟΙΚΙΣΜΟΥ "ΚΑΛΥΒΙΑ.

ΤΜΗΜΑ Α'

1. Β.Α. στηθαίο γέφυρας Λάζα.
2. Ν.Δ. γωνία σπιτιού Ταξιάρας Μυλωνά.
3. Ν.Δ. γωνία σπιτιού Μιχ. Τσαγκαρόπουλου.
4. Β.Δ. γωνία σπιτιού Ανδ. Σταμπέζου.
5. Β.Α. γωνία σπιτιού Δ. Κουτσούκου.
6. Β.Α. γωνία σπιτιού Ε. Ρούσση.
7. Β.Α. γωνία Μύλου Γ. Μέλκουζα.
8. Β.Α. γωνία σπιτιού Αθαν. Κουνέζη.
9. Ν.Α. γωνία σπιτιού Γ. Σταμπέζου
10. Β.Α. γωνία σπιτιού Κυρ. Κουνέζη. (Από το σημείο 9. στο σημείο 10. το όριο ακολουθεί τον άξονα του δρόμου).
11. Β.Δ. γωνία Εκκλησίας Αγ. Ταξιάρχη.
12. Β.Δ. γωνία σπιτιού Π. Γαριφίδη.
13. Β.Δ. γωνία σπιτιού Θεμ. Κοτσακίτη.
14. Β.Δ. γωνία αποθήκης Δ. Μανάρη.
15. Β.Α. γωνία σπιτιού Ιωάν. Μπαρτά.
16. Β.Α. γωνία σπιτιού Κυρ. Κατσαμπάρη.
17. Β.Α. γωνία Μύλου Ευαγ. Γκίκα.
18. Β.Α. γωνία σπιτιού Σταύρου Μήτα. (Από το σημείο 17. στο σημείο 18. το όριο ακολουθεί τον άξονα του δρόμου).
19. Β.Α. γωνία σπιτιού Αγγελ. Μήτα.
20. Β.Α. γωνία σπιτιού Ευαγγ. Γιαννάκου.
21. Β.Α. γωνία σπιτιού Κυρ. Σαραθάνου.
22. Ν.Α. Σταυροδρόμι κοντά στο σπίτι Π. Βερούχη.
23. Συμβολή περιφερειακού καλυβίων με όριο κοινότητας Γραμπιά.
24. Β.Α. γωνία σπιτιού Σ. Θεοδώρου.
25. Β.Δ. γωνία σπιτιού κληρ. Δημ. Δημητρίου.
26. Ν.Α. άκρο ιδιοκτησίας Θεμιστοκλή Μπαϊρέζου.
27. Β.Α. γωνία σπιτιού Ε. Μιζιζή.
28. Β.Α. γωνία σπιτιού Ιωάν. Μιζιζή.
29. Β.Α. γωνία σπιτιού Μαρ. Βερούχη. (Από το σημείο 28. στο σημείο 29 το όριο ακολουθεί τον άξονα του δρόμου).
30. Ν.Α. γωνία σπιτιού Νικ. Μιζιζή.
31. Ν.Α. γωνία σπιτιού Ιωάν. Κουνέζη.
32. Νότια γωνία ιδιοκτησίας Νικολάου Λάζα.
33. Νότια γωνία ιδιοκτησίας Βασ. Αντρέζου.
34. Ν.Α. γωνία σπιτιού Κων. Μπούρτα.
35. Β.Α. γωνία ιδιοκτησίας κληρονόμων Μαλαμάκη. (Από το σημείο 34. στο σημείο 35. το όριο ακολουθεί τον άξονα του δρόμου).
36. Ν.Α. γωνία Κέντρου Φαντασία.
37. Ν.Α. γωνία Ξενοδοχείου Αγ. Τσαπίνα.
38. Ν.Α. γωνία κτίσματος Αναστ. Σαρρή.
39. Ν.Α. γωνία αποθήκης Στ. Μπακώλη.
40. Β.Δ. γωνία αποθήκης Ευαγγ. Σαρρηγεώργη.
41. Ν.Δ. γωνία κτίσματος Ερμιού. Σταμπέζου.
42. Β.Α. γωνία ιδιοκτησίας κληρονόμων Παπαμιχάλη.
43. Β.Α. γωνία ιδιοκτησίας κληρονόμων Ντάνη.
44. Β.Α. γωνία αποθήκης Γ. Σαράντη.
45. Ν.Δ. γωνία σπιτιού Στ. Μπακώλη. (Από το σημείο 45. στο σημείο 46. το όριο ακολουθεί τον άξονα του δρόμου).
46. Ν.Δ. γωνία παλαιού σπιτιού Π. Ραβιόλου.
47. Ν.Δ. γωνία αποθήκης Ε. Σαρρηγεώργη.
48. Ν.Δ. γωνία αποθήκης Στ. Μπακώλη.
49. Ν.Δ. άκρο ιδιοκτησίας Ιωάννη Μακρή.
50. Βόρειο άκρο Εκκλησίας Αγ. Γεωργίου.

ΤΜΗΜΑ Β'

51. Νότιο άκρο ιδιοκτησίας Παναγιώτη Τσίπα.
52. Β.Δ. άκρο σπιτιού Ιωάννη Τσίπα.
53. Βόρεια γωνία σπιτιού Γεωργίου Αγγελινόπουλου.
54. Β.Α. γωνία σπιτιού Ιωάννη Πέτα.
55. Ν.Α. γωνία σπιτιού Ευαγγ. Σταμπέζου.
56. Νότιο άκρο αποθήκης καλουζιάς Σταμπέζου.

ΤΜΗΜΑ Γ'

57. Ν.Α. γωνία ιδιοκτησίας Βερισσαρίου και Κων-νου Βερισσαρίου - συμβολή με ρέμα.
58. Νότια γωνία ιδιοκτησίας Βερισσαρίου και Κων-νου Βερισσαρίου.
59. Β.Α. γωνία ιδιοκτησίας κληρονόμων Νικ. Αριμαρόπουλου - συμβολή με ρέμα.
60. Βόρειο άκρο ιδιοκτησίας Ιωάννη Ρούσση - συμβολή με ρέμα.
61. Β.Α. άκρο οικοπέδου αποθήκη Μαρίκας χήρας Δημητρίου Κατσαμπάρη.
62. Συμβολή νότιου ορίου ιδιοκτησίας Θεοδ. Μήτα με αγροτική οδό.
63. Βόρειο άκρο Εκκλησίας Αγ. Ελένης.
64. Νότιο άκρο ιδιοκτησίας Αντωνίου Ρίπη.
65. Συμβολή Ν.Α. άκρου ιδιοκτησίας Ελένης Καρουτσινάκη με αγροτική οδό.
66. Νότιο άκρο ιδιοκτησίας Αντωνίου Παπαχρυσανθόπουλου με ρέμα. (Από το σημείο 66. στο σημείο 57. το όριο ακολουθεί παράλληλα το ρέμα σε απόσταση δέκα (10,00) μέτρα από την όχθη του).

ΝΟΜΑΡΧΙΑΚΗ ΑΥΤΟΔΙΟΙΚΗΣΗ ΕΥΒΟΙΑΣ
ΔΙΕΥΘΥΝΣΗ ΧΩΡΟΤΑΞΙΑΣ ΟΙΚΙΣΜΟΥ & ΠΕΡΙΒΑΛΛΟΝΤΟΣ
ΤΜΗΜΑ ΠΟΛΕΟΔΟΜΙΚΩΝ ΣΧΕΔΙΩΝ & ΚΑΝΟΝΩΝ
Συνοδεύει την απόφαση ν. Νομάρχη για την τροποποίηση της 9166/ΕΦ4320/19-9-86 απόφασης Νομάρχη για το όριο του οικισμού "ΚΑΛΥΒΙΑ.
Αριθμός απόφασης: 4488
Ημερομηνία: 4-6-1997
Ο ΔΙΕΥΘΥΝΤΗΣ

ΟΡΙΟΘΕΤΗΣΗ ΟΙΚΙΣΜΟΥ

Αριθμός σχεδίου: Π-1 1

ΚΛ. 1:5.000

Ημερ.

Συνταξη: Μ. ΑΣΗΜΙΔΗΣ

Ελέγχθηκε

Υπουργειο Χωροταξιας Οικισμου και Περιβαλλοντος
ΔΙΕΥΘΥΝΣΗ ΧΩΡΟΤΑΞΙΑΣ